




Κάτοψη ισογείου.

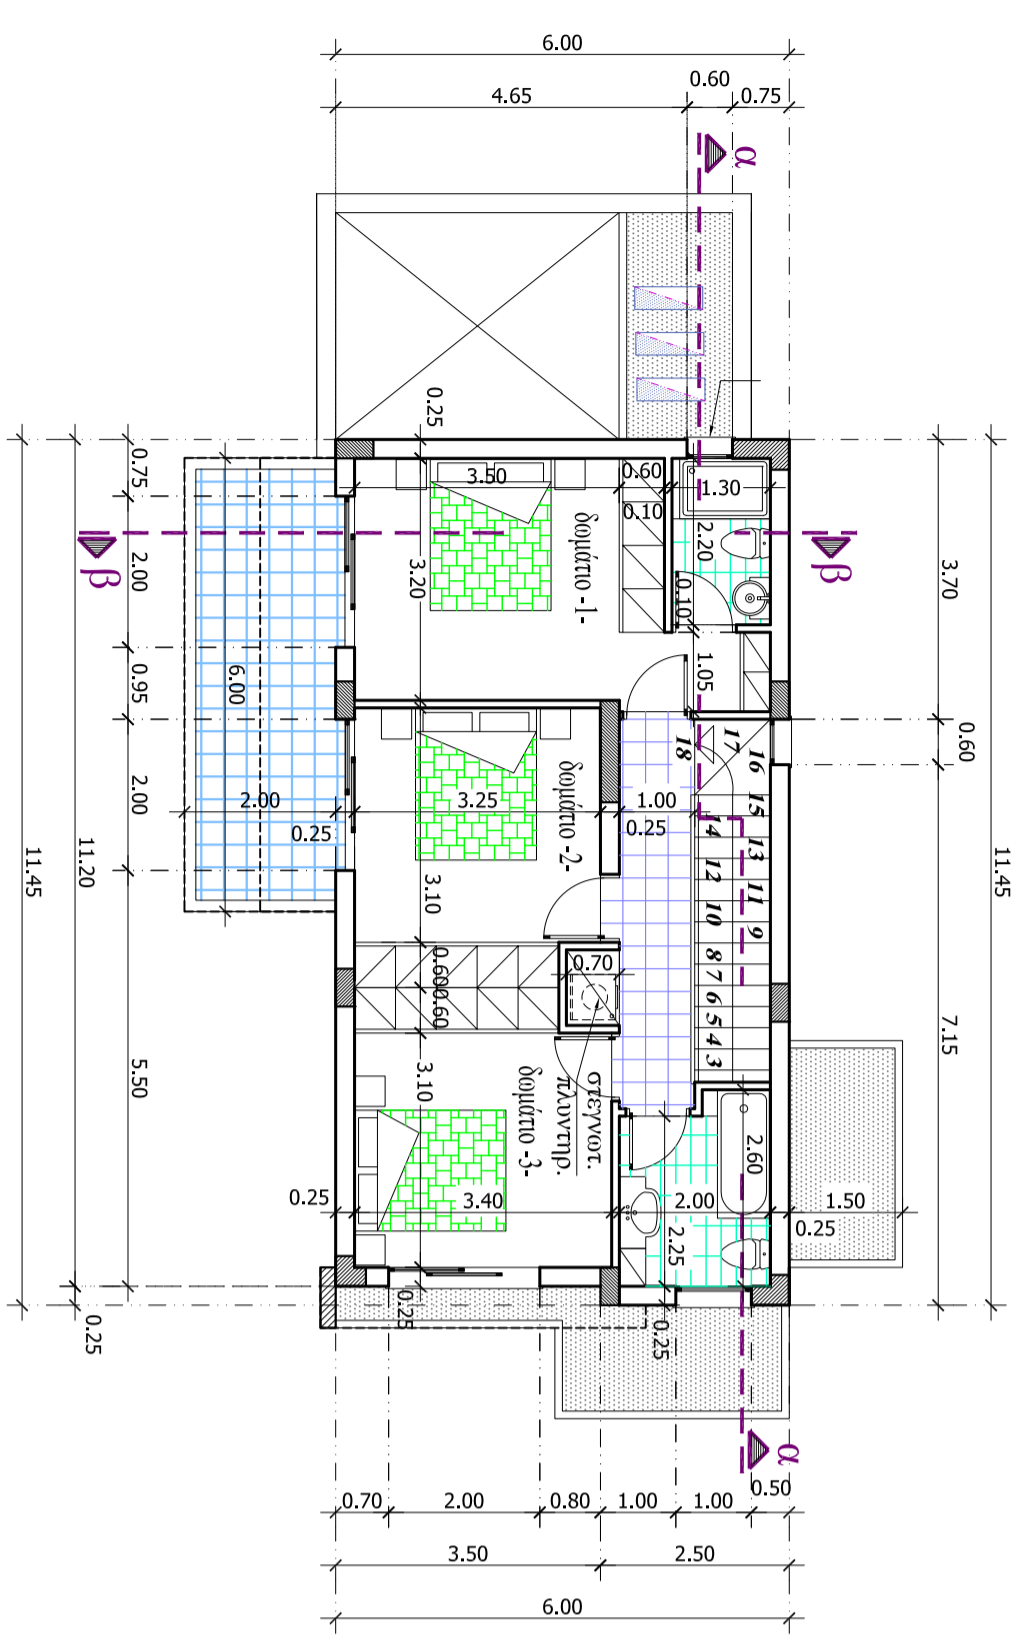

Κάτοψη α' ορόφου.

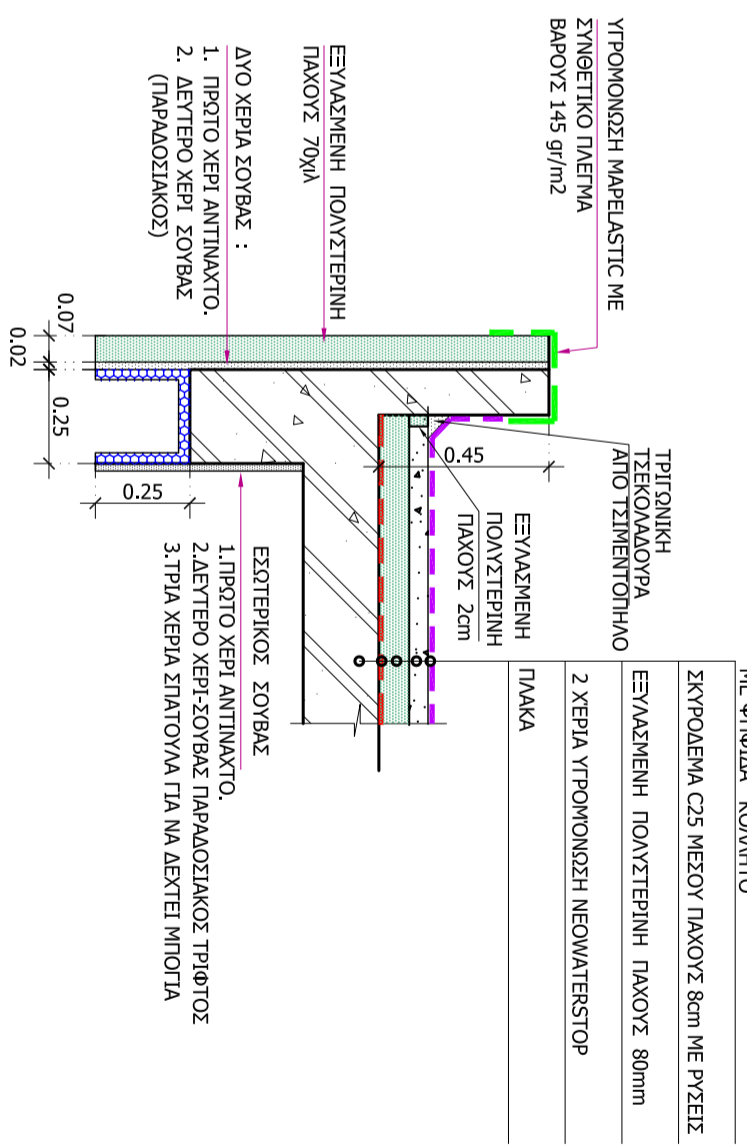


Δετομέρεια κρηγώνα ρολών.
κλ. 1 : 20

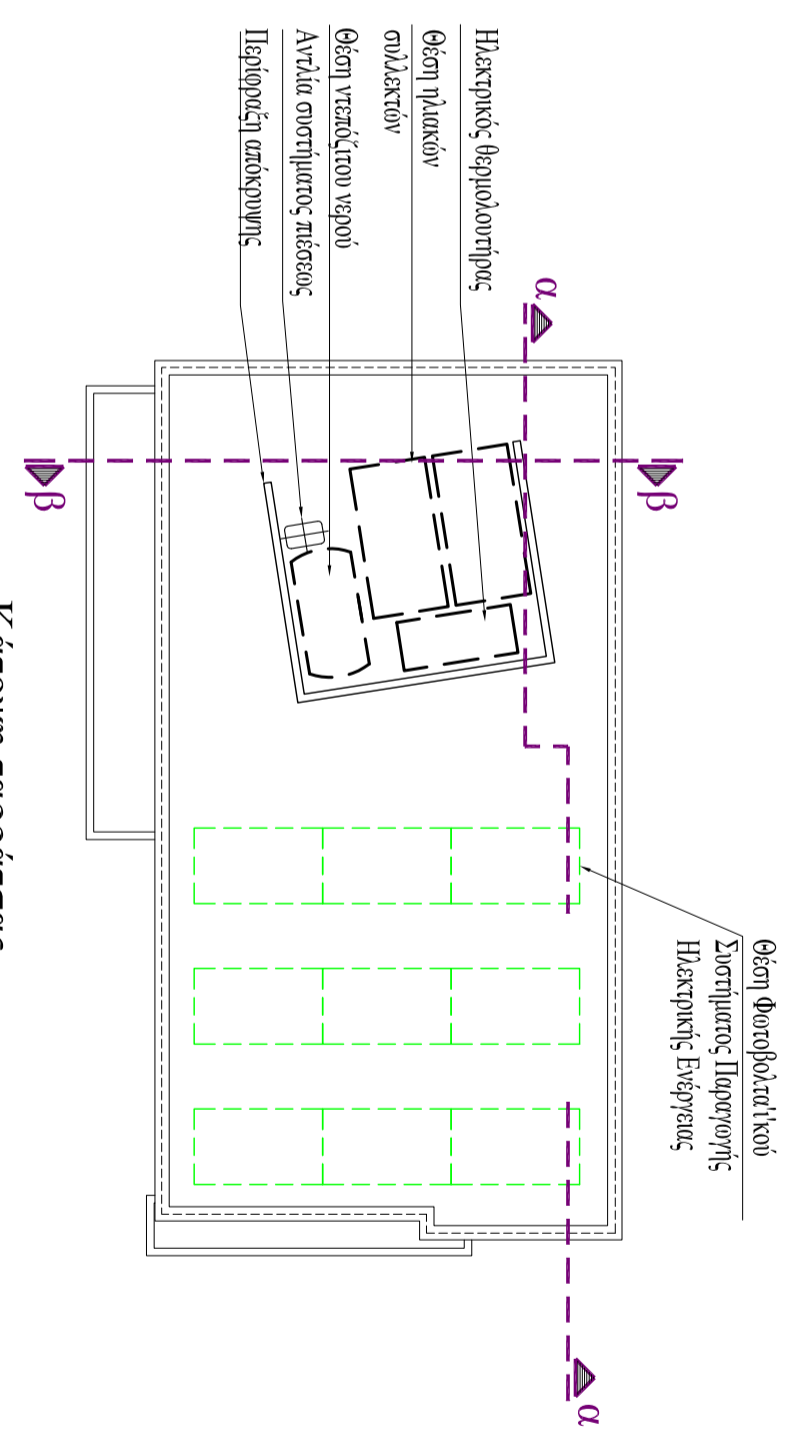

Κάτοψη ταβράτσας.

- Λεγάνη:
- Υ.Υ. — Υψόμενα υψόμετρα
 - Πρ.Υ. — Υψόμενα υψόμετρα
 - Τ.Υ.Α. — Τέλειο Υψόμετρο Διαβάσει
 - Θέση συντετακτών μονάδων κλιματισμού

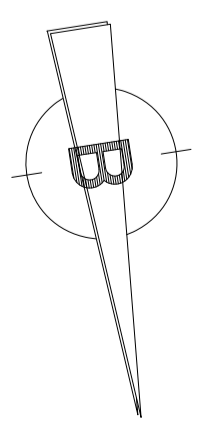

Σ.Δομ.ΙΟ.ΚΑΤ.	67.83m ²
Σ.Δομ.α' ορ.ΚΑΤ.	64.13m ²
Σ.Δομ. κατοικίας	132.96m ²
Αποθήκη ΙΟ.ΚΑΔ.	4.50m ²
Γκαράζ ΚΑΔ.	5.68m ²
Καδ. βεραντα	24.56m ²

ANDREAS G. MARKOU & LIODIMITA A. MARKOU	
Civil Engineer M. Sc.	Civil Engineer M. Sc.
Tel: 25720559 - 99570144	Fax: 25720031
E-mail: amarkou52@gmail.com	
Διοκτείν:	Αρ. Στ:
S. IORDANOU CONTRACTORS & DEVELOPERS LIMITED	5
Ταμείο:	Ημερ.
ΠΑΝΟΛΕΙΑ	07.2021
Σχέδιο	Κλίμακα
Κάτοψη ισογείου.	1:100
Κάτοψη α' ορόφου.	
Κάτοψη ταβράτσας.	
Κατοικία -B-	