





Κάρτη 2ου ορόφου.

ΔΙΑΜ.	ΕΜΒΛΑΘΟΝ ΣΥΝΤΕΛΕΣΤΗ ΔΟΜΗΣΗΣ	ΚΑΥΝΑΜΕΝΕΣ ΒΡΑΝΤΕΣ
301	78.62 m ²	19.63 m ²
302	78.85 m ²	19.63 m ²
303	105.20 m ²	41.23 m ²


ΔΟΜΗΜΑ ΕΜΒΛΑΘ ΔΙΑΠΕΡΙΣΜΑΤΩΝ

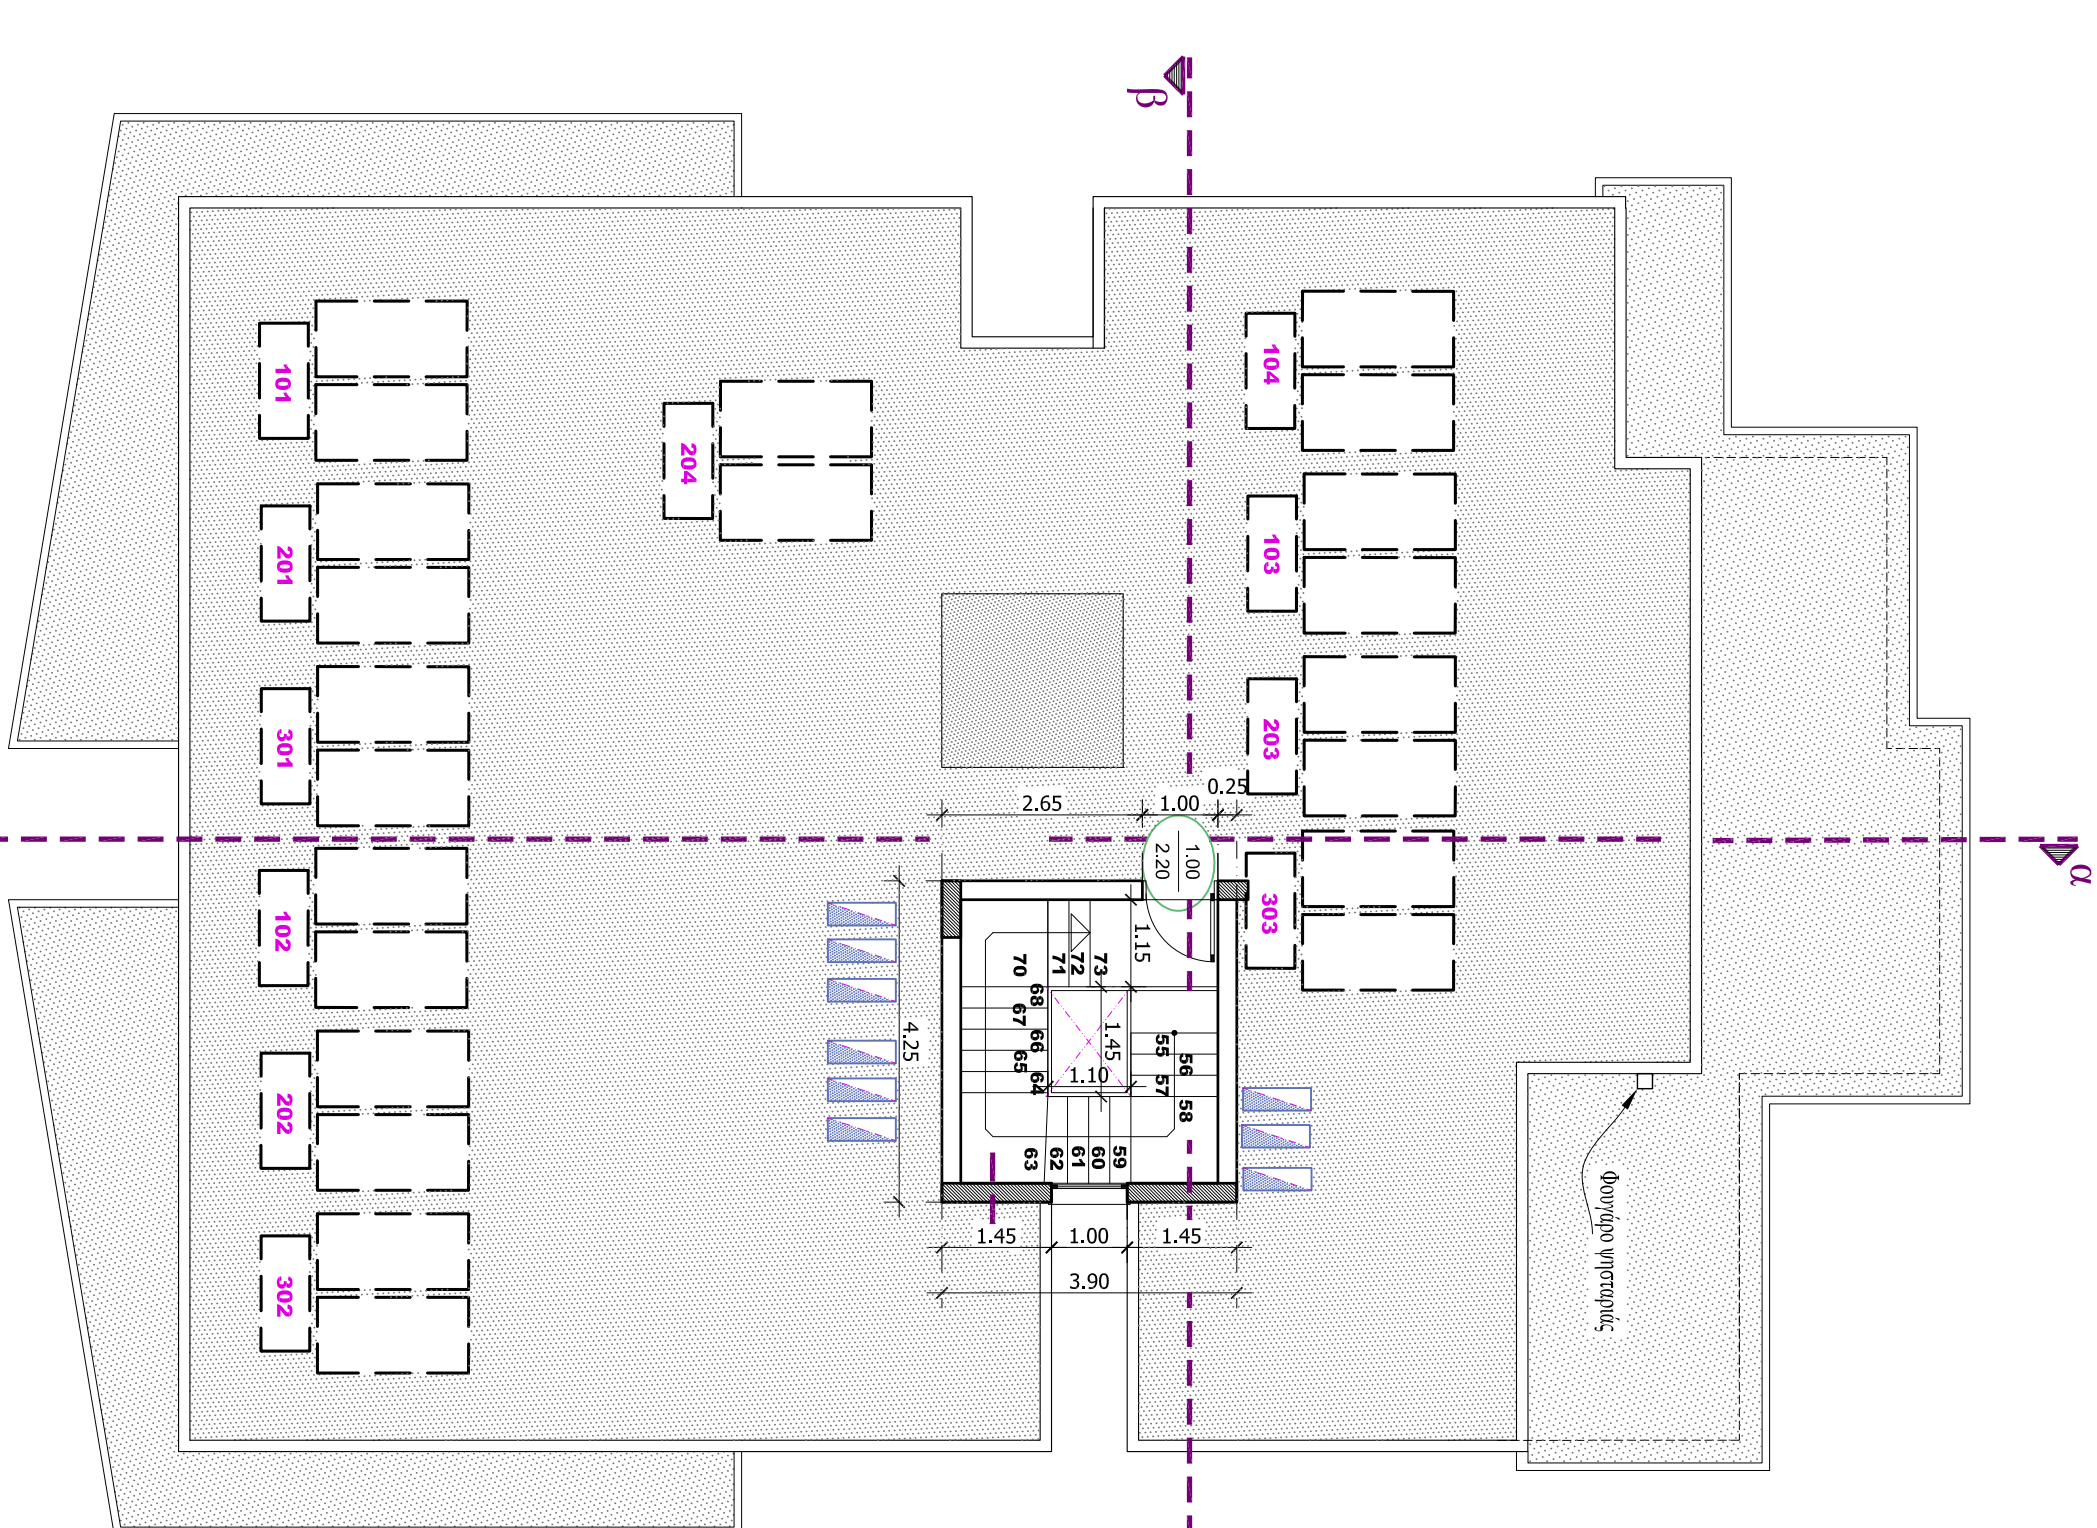

Κάρτη ταράτσας.

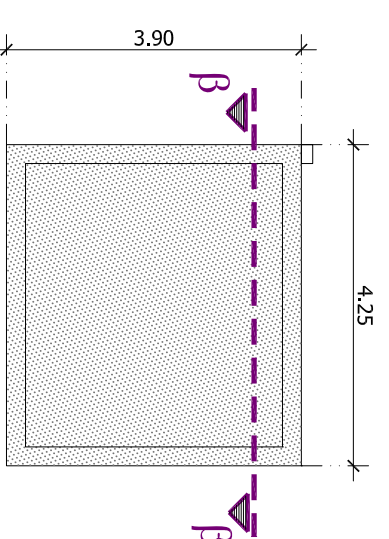

Κάρτη ταράτσας κλιμακοστασίου.

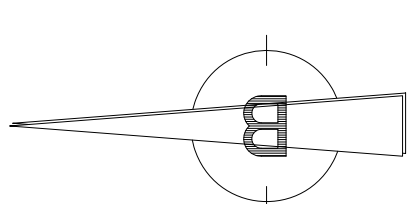

<p>ANDREAS G. MARKOU & LIUDMILA A. MARKOU Civil Engineer M. Sc. Civil Engineer M. Sc. Tel: 25720559 - 99570144 Fax:25720031 E-mail: amarkou52@gmail.com</p>	
<p>Πολιτεία ΕΦΡΟΣΙΝΙ HOUSE</p>	<p>Αρ. Σχ.: 4</p>
<p>Ιδιοκτήτες S. JORDANOU CONTRACTORS & DEVELOPERS LIMITED</p>	<p>Ημερ.: 01.2023</p>
<p>Ταυτότητα ΚΑΥΝΑΛΟΣ - ΑΝΕΜΟΣ2</p>	<p>Κλίμα: 1:100</p>
<p>Σχέδιο Κάρτη 2ου ορόφου. Κάρτη ταράτσας. Κάρτη ταράτσας κλιμακοστασίου.</p>	