


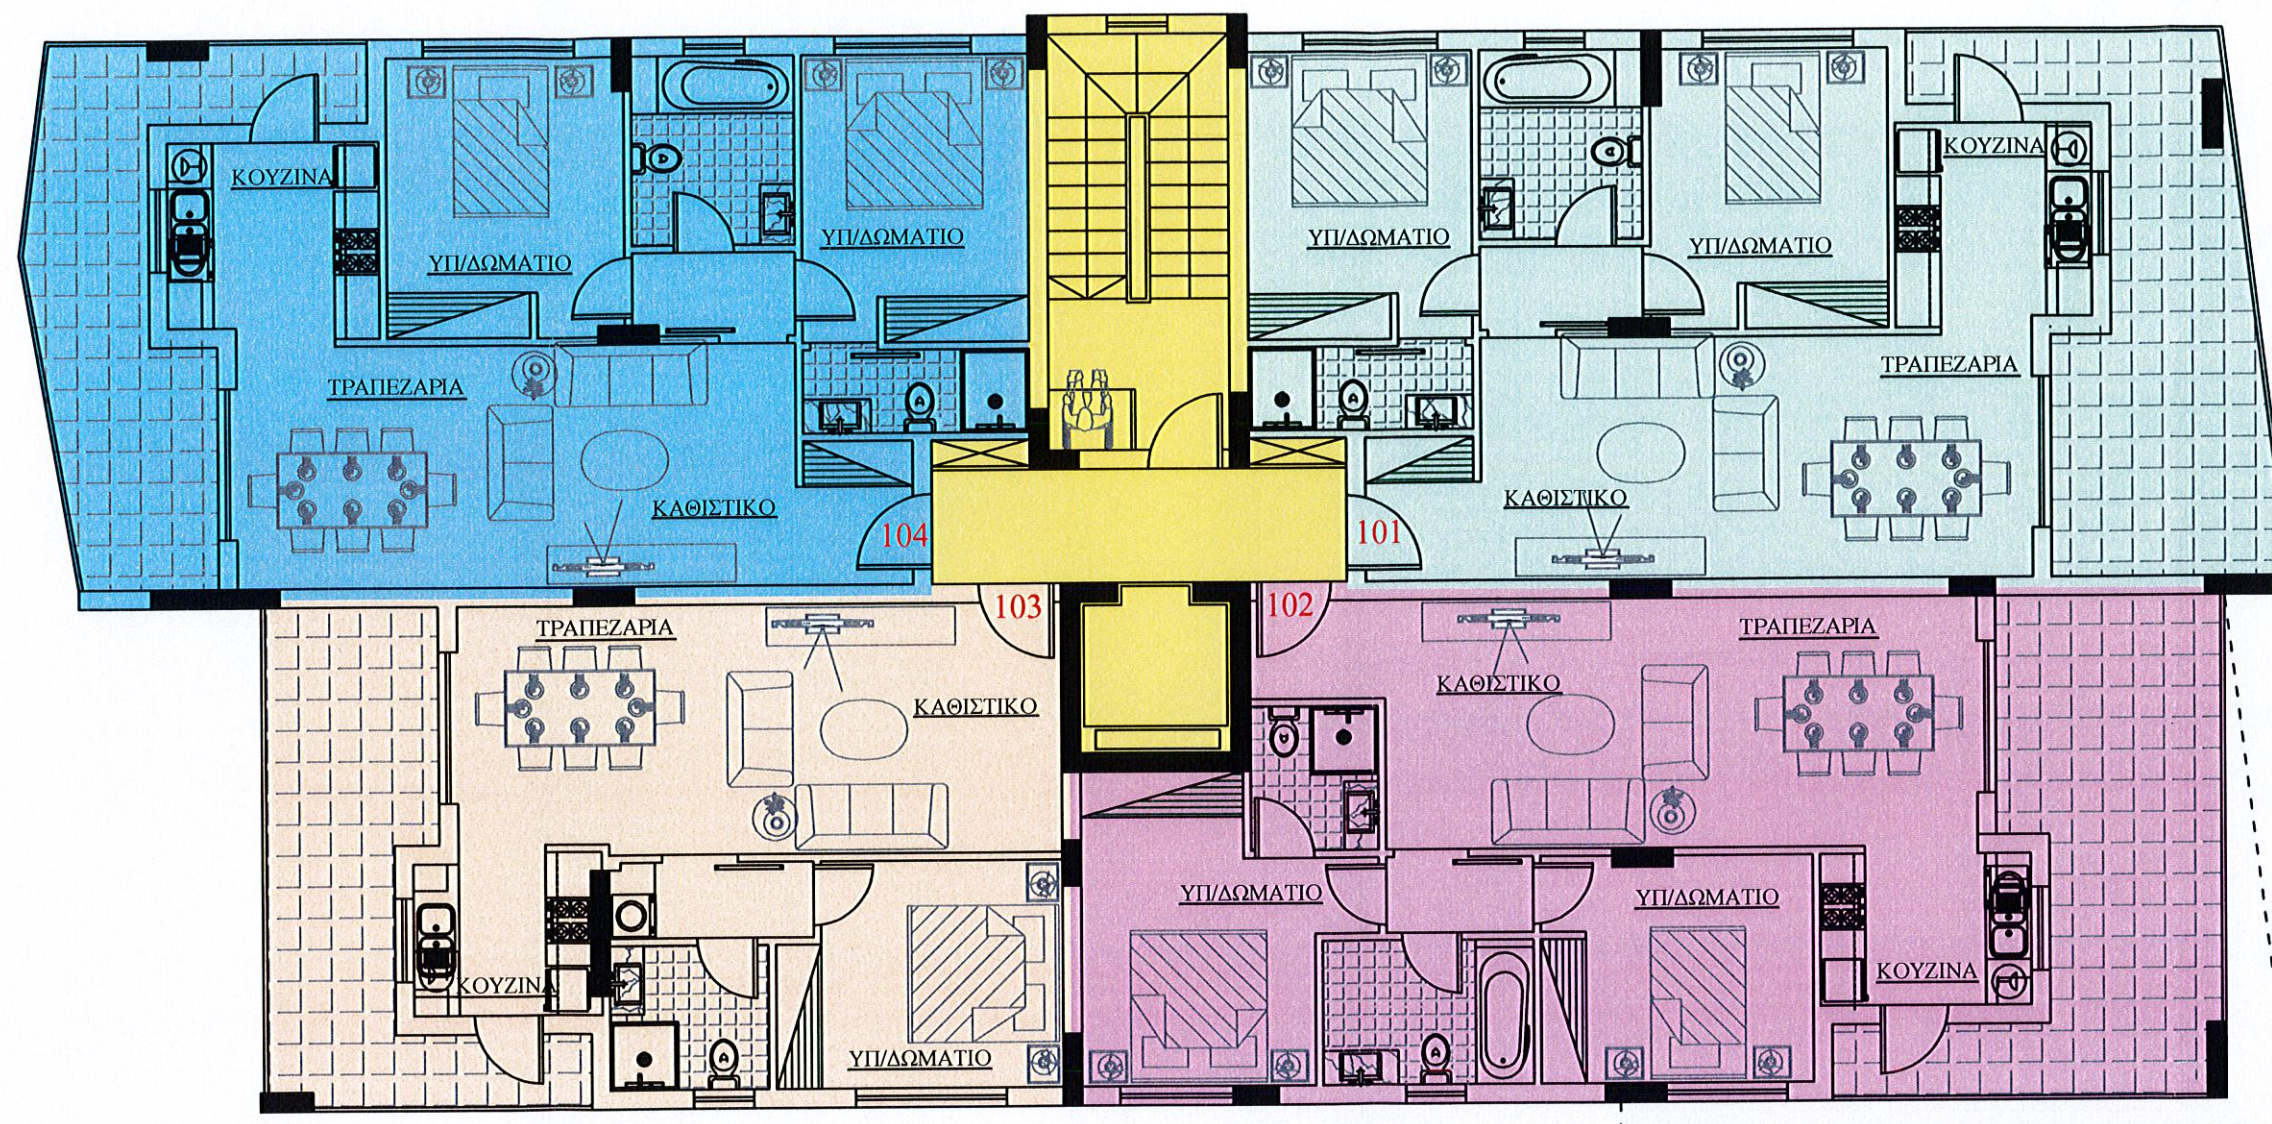

- ΔΙΑΜ.101
77m² - Καλ. Βεράντα 19.8m²
- ΔΙΑΜ.102
77.3m² - Καλ. Βεράντα 21m²
- ΔΙΑΜ.103
56m² - Καλ. Βεράντα 16.1m²
- ΔΙΑΜ.104
77.5m² - Καλ. Βεράντα 16.4m²
- ΚΟΙΝΟΧΡΗΣΤΑ - E=27.8m²

- ΔΙΑΜ.101=93.9m²=8.6%
- ΔΙΑΜ.104=96.8m²=8.9%
- ΔΙΑΜ.201=93.9m²=8.6%

ΚΑΤΟΨΗ 1ου ΟΡΟΦΟΥ