


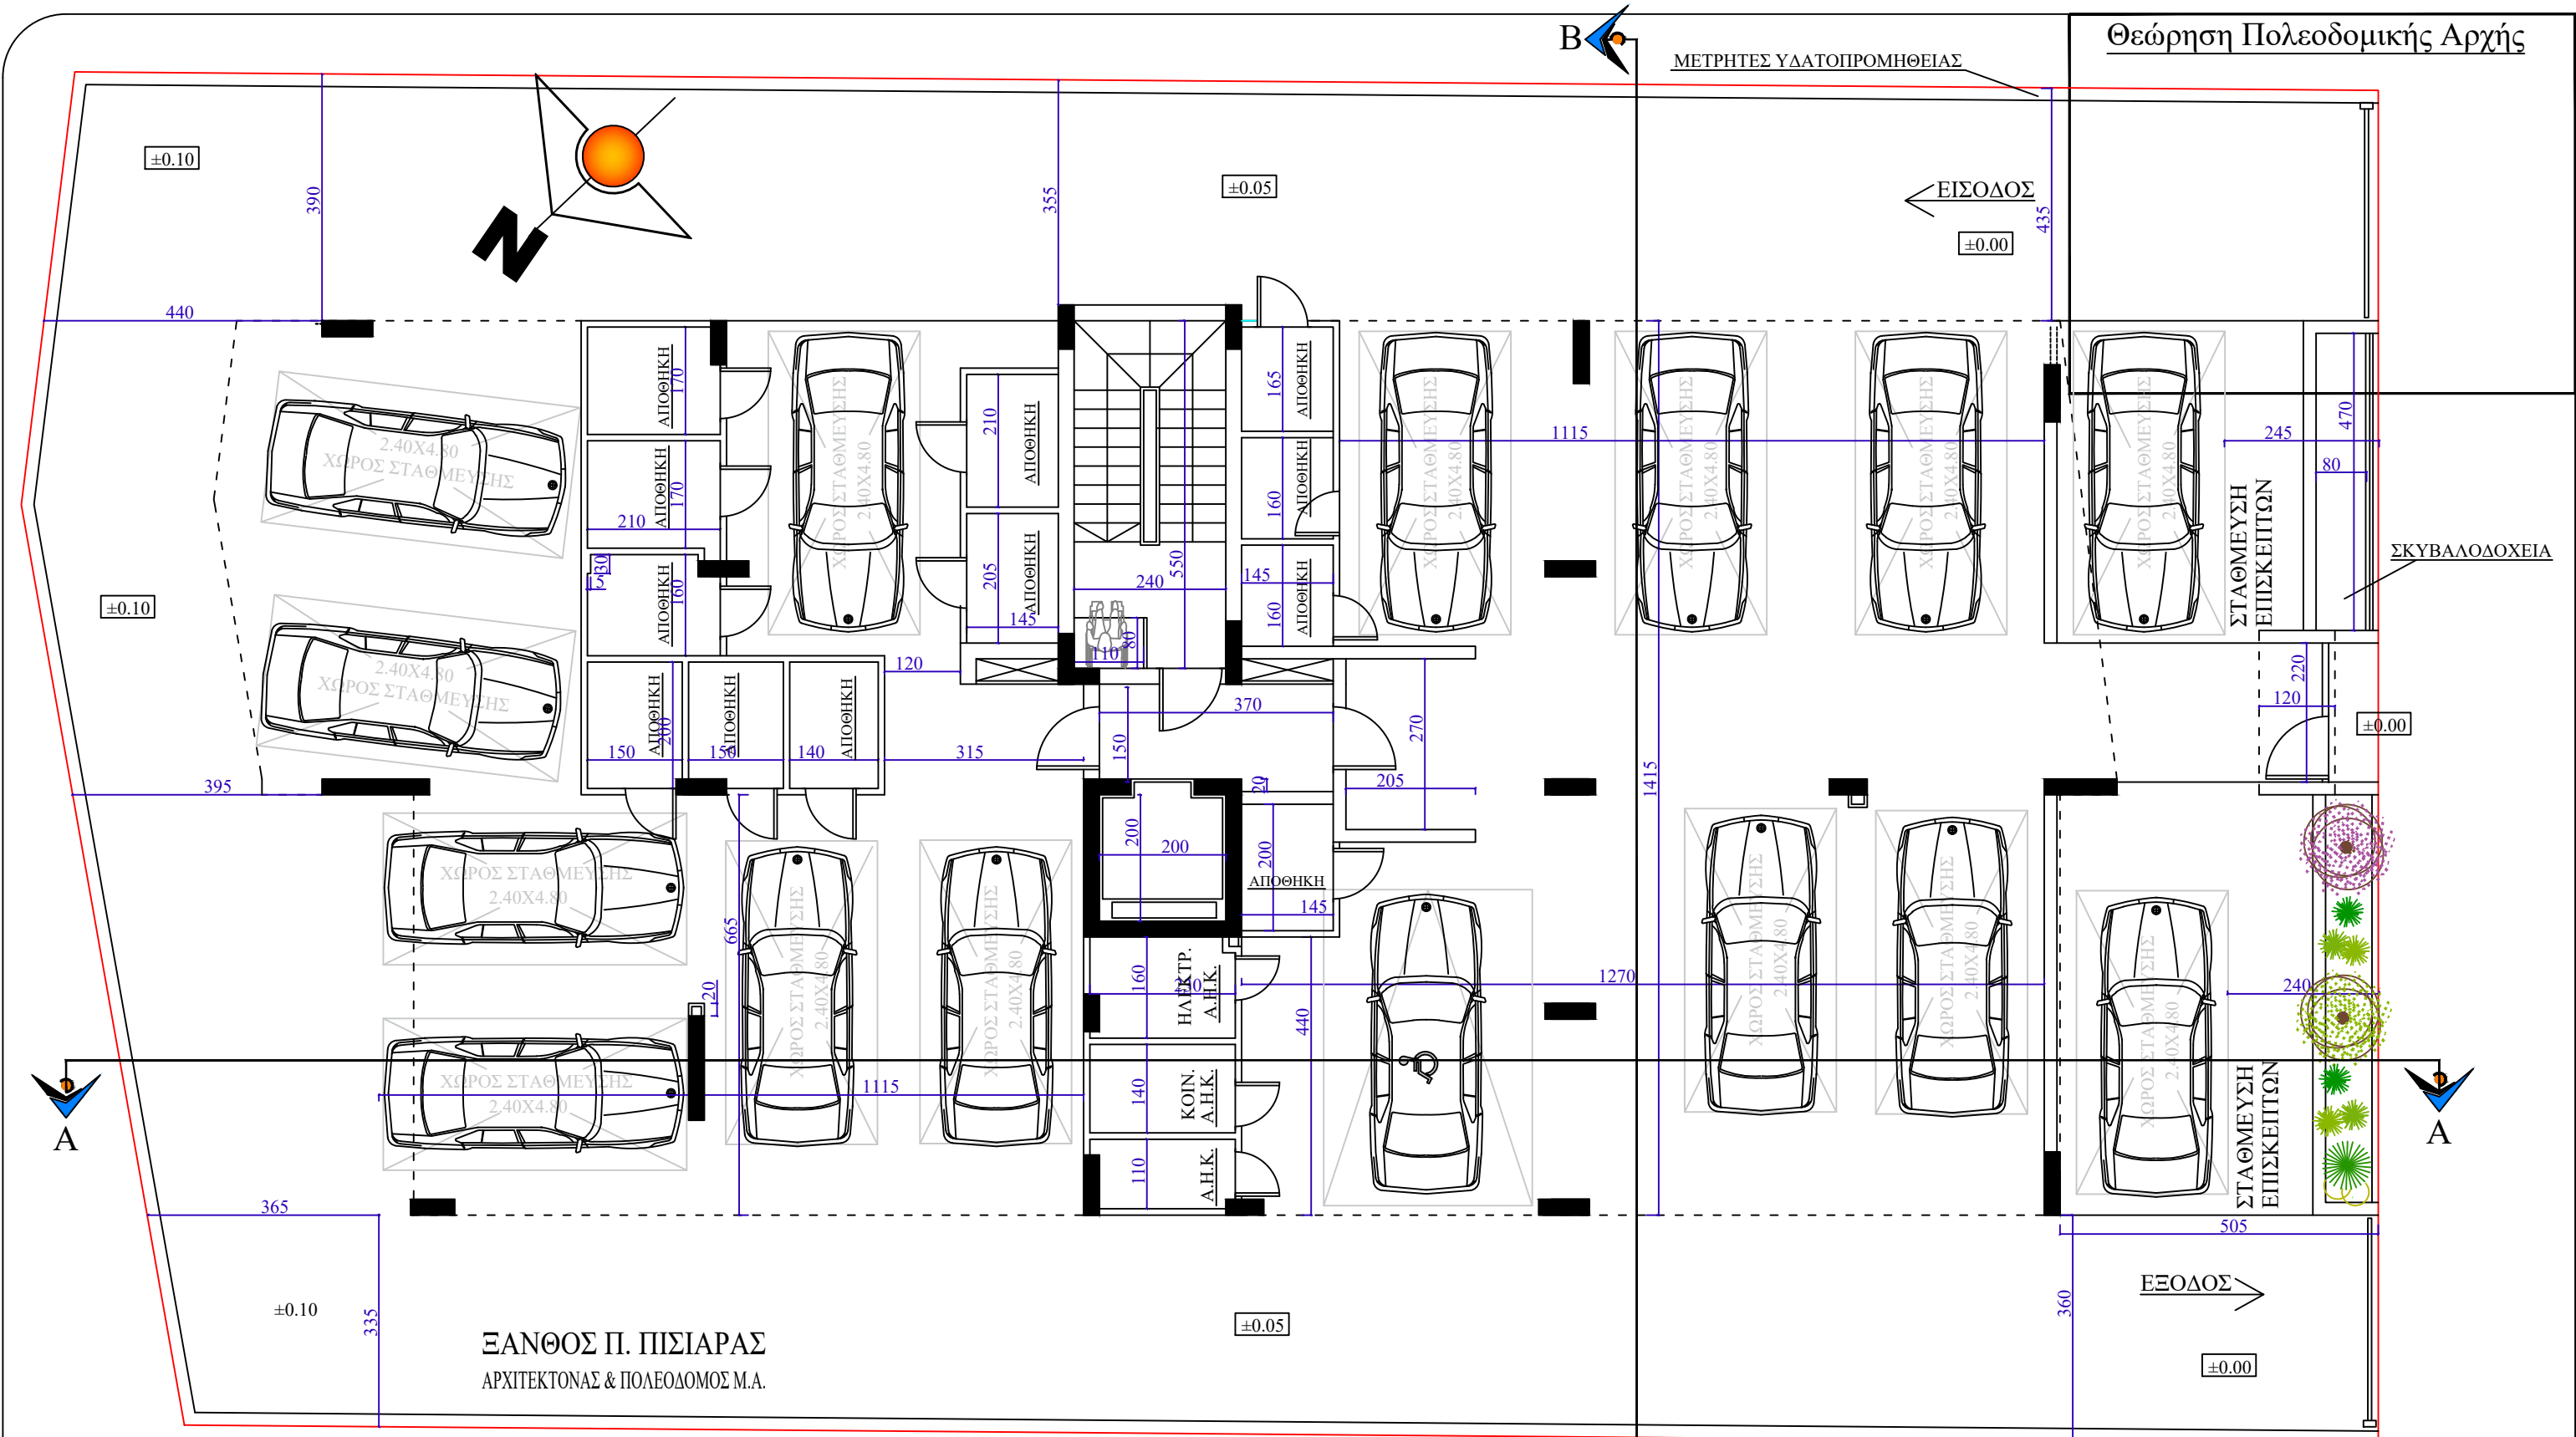

ΞΑΝΘΟΣ Π. ΠΙΣΙΑΡΑΣ
ΑΡΧΙΤΕΚΤΟΝΑΣ & ΠΟΛΕΟΔΟΜΟΣ Μ.Α.

ΧΩΡΟΤΑΞΙΚΟ

ΑΡΧΙΤΕΚΤΟΝΙΚΟ ΓΡΑΦΕΙΟ
ΞΑΝΘΟΣ + ΚΩΣΤΑΣ ΠΙΣΙΑΡΑΣ
ΑΡΧΙΤΕΚΤΟΝΕΣ - ΠΟΛΕΟΔΟΜΟΙ
ΜΗΧΑΝΙΚΟΙ - ΣΥΜΒΟΥΛΟΙ
Γ. Γενναδίου 10 Τηλ. 25 377203
Διαμ. 103, 3041 Λ/σός Φάξ. 25 361141
e-mail: pisiaras@cytanet.com.cy

Τίτλος Έργου: ΟΙΚΟΔΟΜΗ Κου.
ΞΑΝΘΟΥ ΠΙΣΙΑΡΑ
Φ/Σχ. 54/050302 ΤΕΜ. 136

Τίτλος Σχεδίου:
ΧΩΡΟΤΑΞΙΚΟ


Επαρχία: Δήμος: ΑΕΜΕΣΟΥ Χωριό:

Υπογραφή Πελάτου:

Σχεδιαστής: Σταύρη

Κλίμακα: 1:100 Ημερομ. ΟΚΤΩΒΡΙΟΣ 2024

Αρ. Σχεδίου:
AR-01
Αρ. Έργου:
767/24

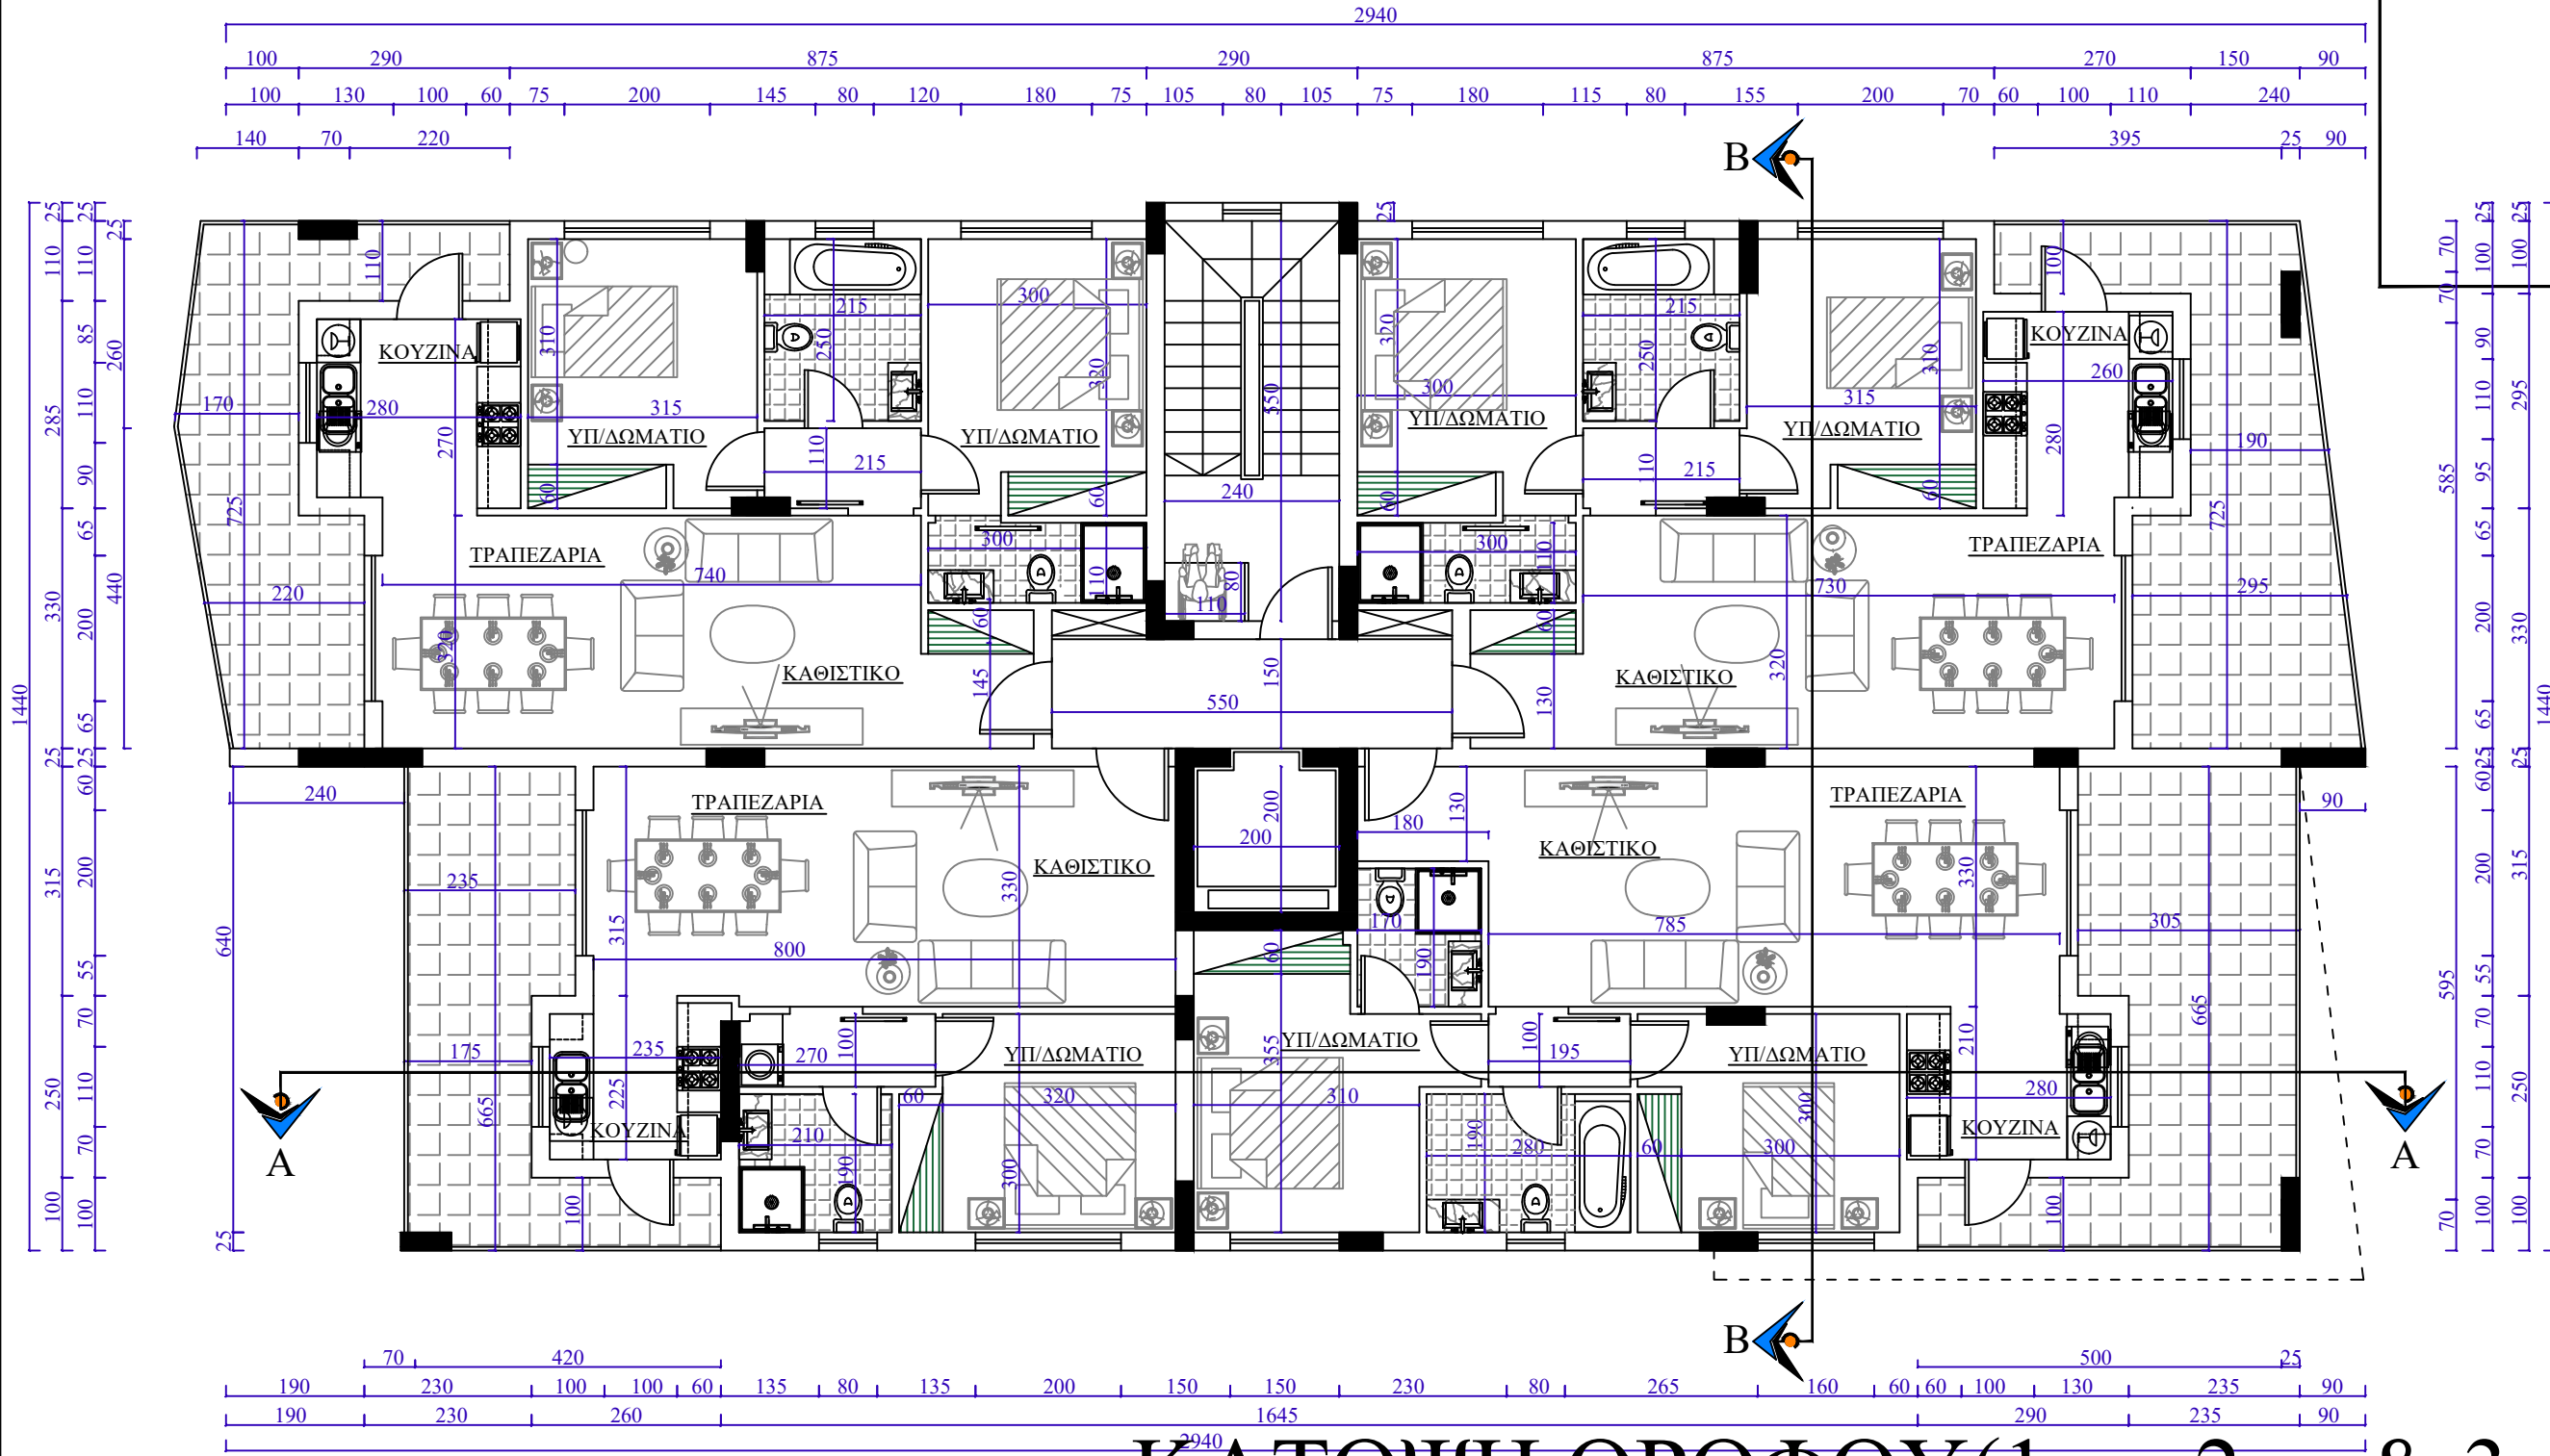

ΚΑΤΟΨΗ ΟΡΟΦΟΥ(1ου, 2ου & 3ου)

ΞΑΝΘΟΣ Π. ΠΙΣΙΑΡΑΣ
ΑΡΧΙΤΕΚΤΟΝΑΣ & ΠΟΛΕΟΔΟΜΟΣ Μ.Α.

Τίτλος Έργου: ΟΙΚΟΔΟΜΗ Κου.
ΞΑΝΘΟΥ ΠΙΣΙΑΡΑ

Τίτλος Σχεδίου:

ΚΑΤΟΨΗ ΟΡΟΦΟΥ

Επαρχία:

Δήμος:

Χωριό:

Υπογραφή Πελάτου:

Σχεδιαστής: ΣταυΡη

Κλίμακα: 1:100

Ημερομ. ΟΚΤΩΒΡΙΟΣ 2024

Αρ. Σχεδίου:

AR-02

Αρ. Έργου:

767/24