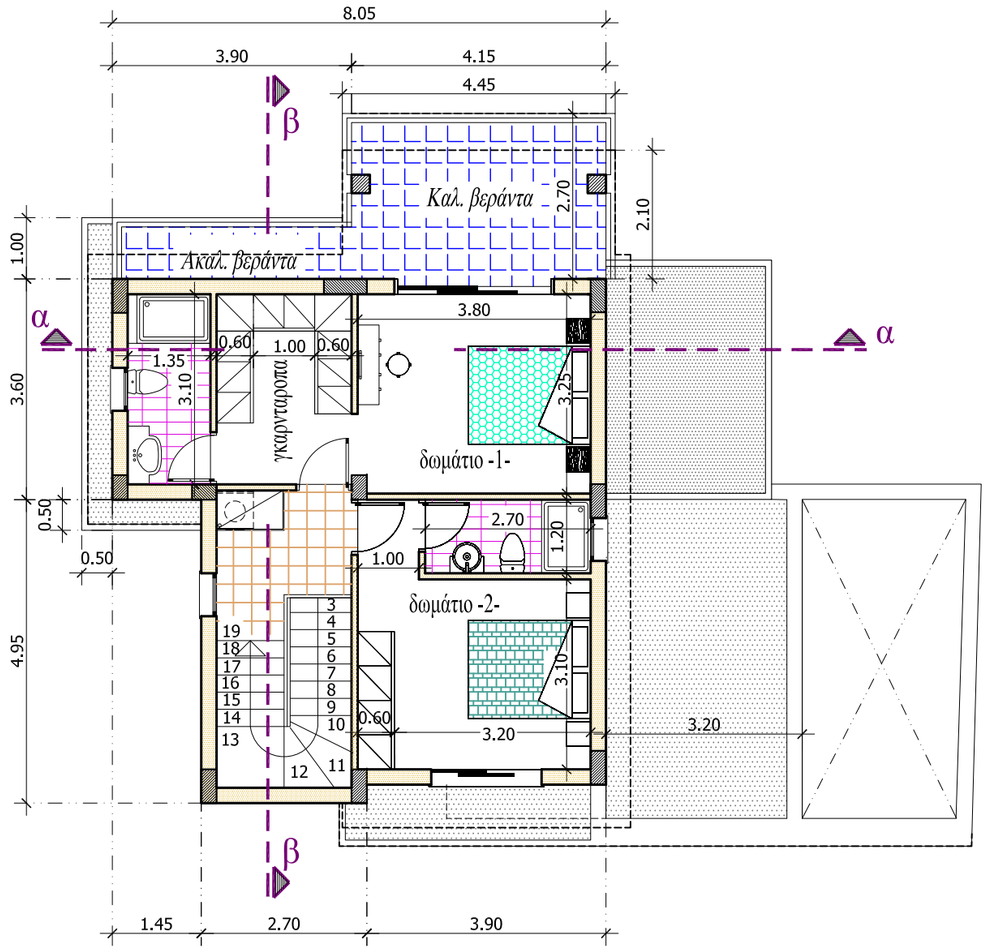


Κάτοψη α' ορόφου.

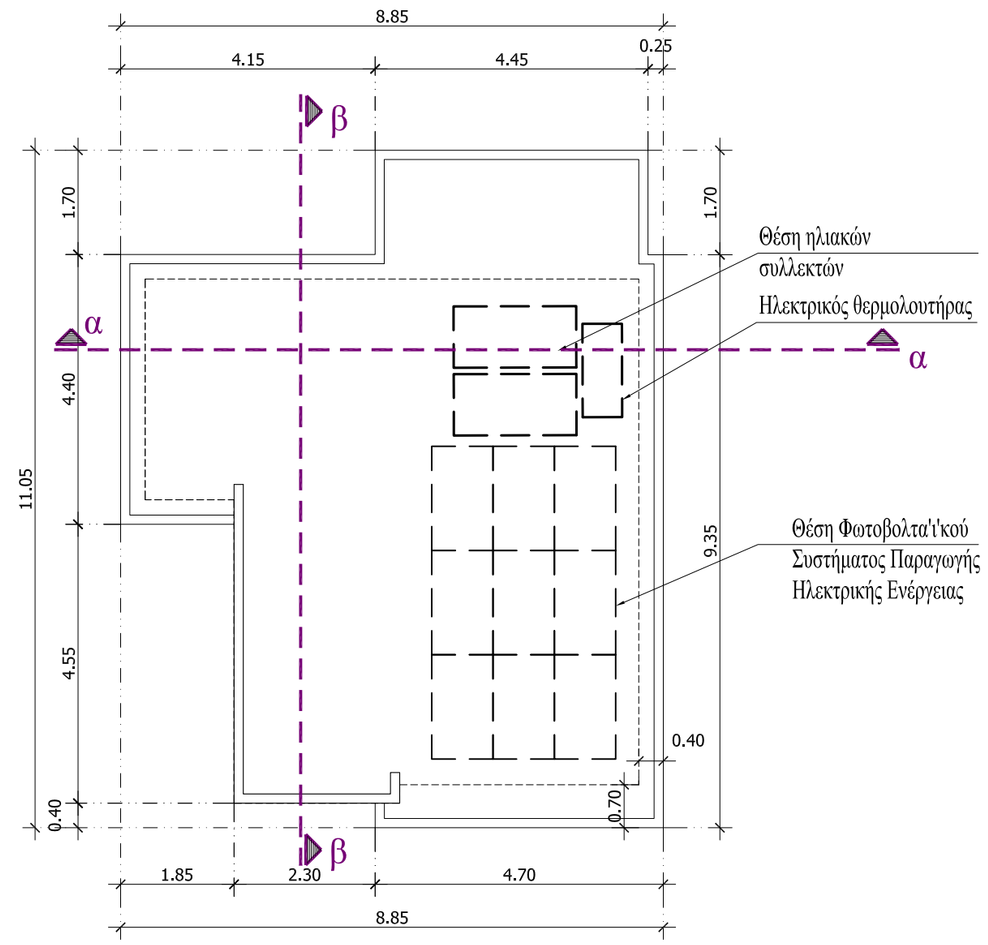


Κάτοψη ταρράτσας.

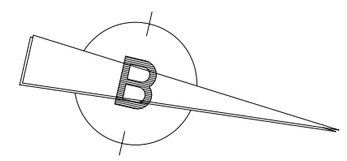


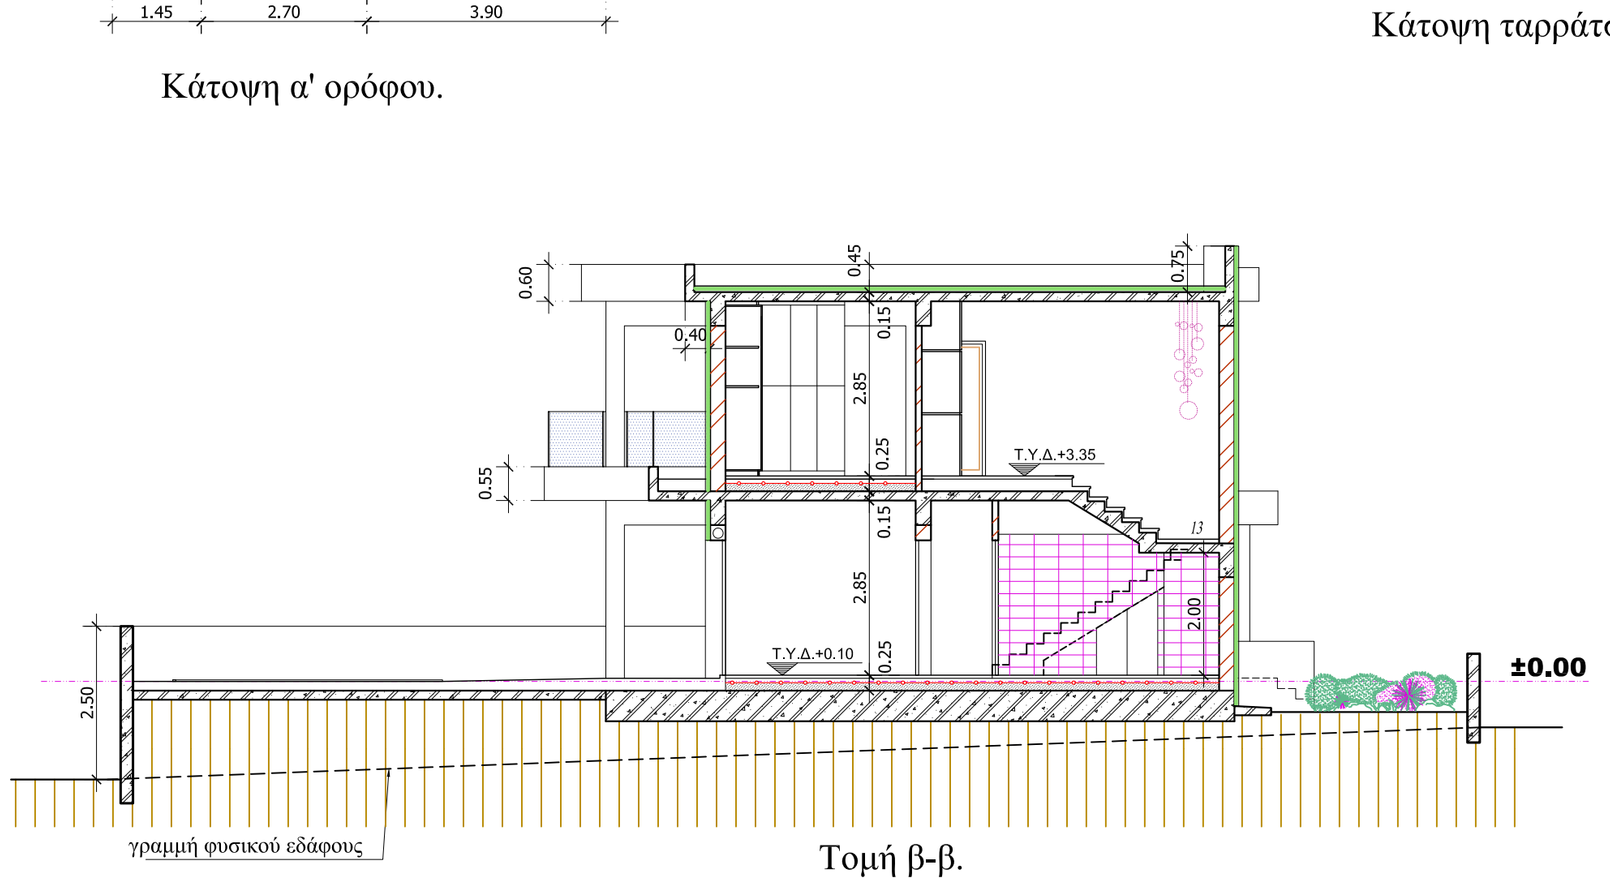


Τομή β-β.

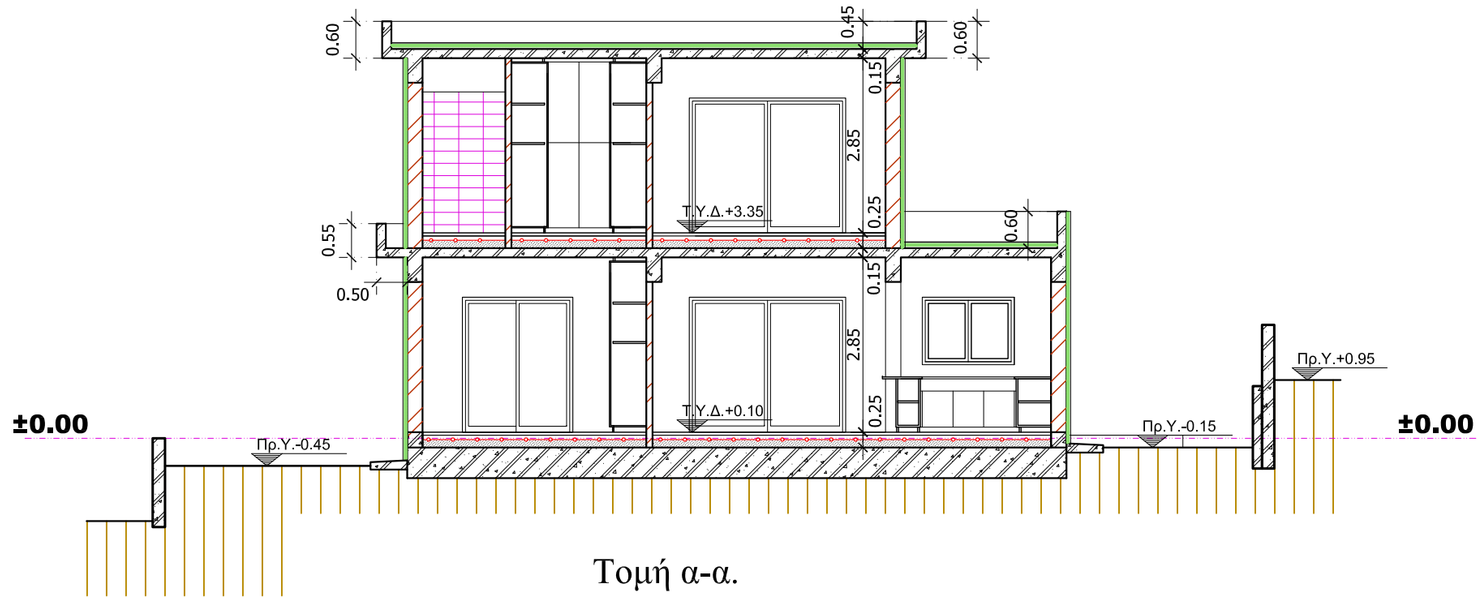


Τομή α-α.


ANDREAS G. MARKOU & LIOUDMILA A. MARKOU
Civil Engineer M. Sc. Civil Engineer M. Sc.
Tel: 25720559 - 99570144 Fax:25720031
E-mail: amarkou52@gmail.com


| | |
|---|---|
| *Ιδιοκτήτης* S. IORDANOU CONTRACTORS & DEVELOPERS LIMITED | Αρ. Σχ. 2 |
| *Τοποθεσία* ΣΟΥΝΙ | Ημερ. 07.2024 |
| *σχέδιο* Κάτοψη α' ορόφου. Κάτοψη ταρράτσας. Τομές α-α, β-β. | κλ.: 1:100 |