




Κατοικία -Α-

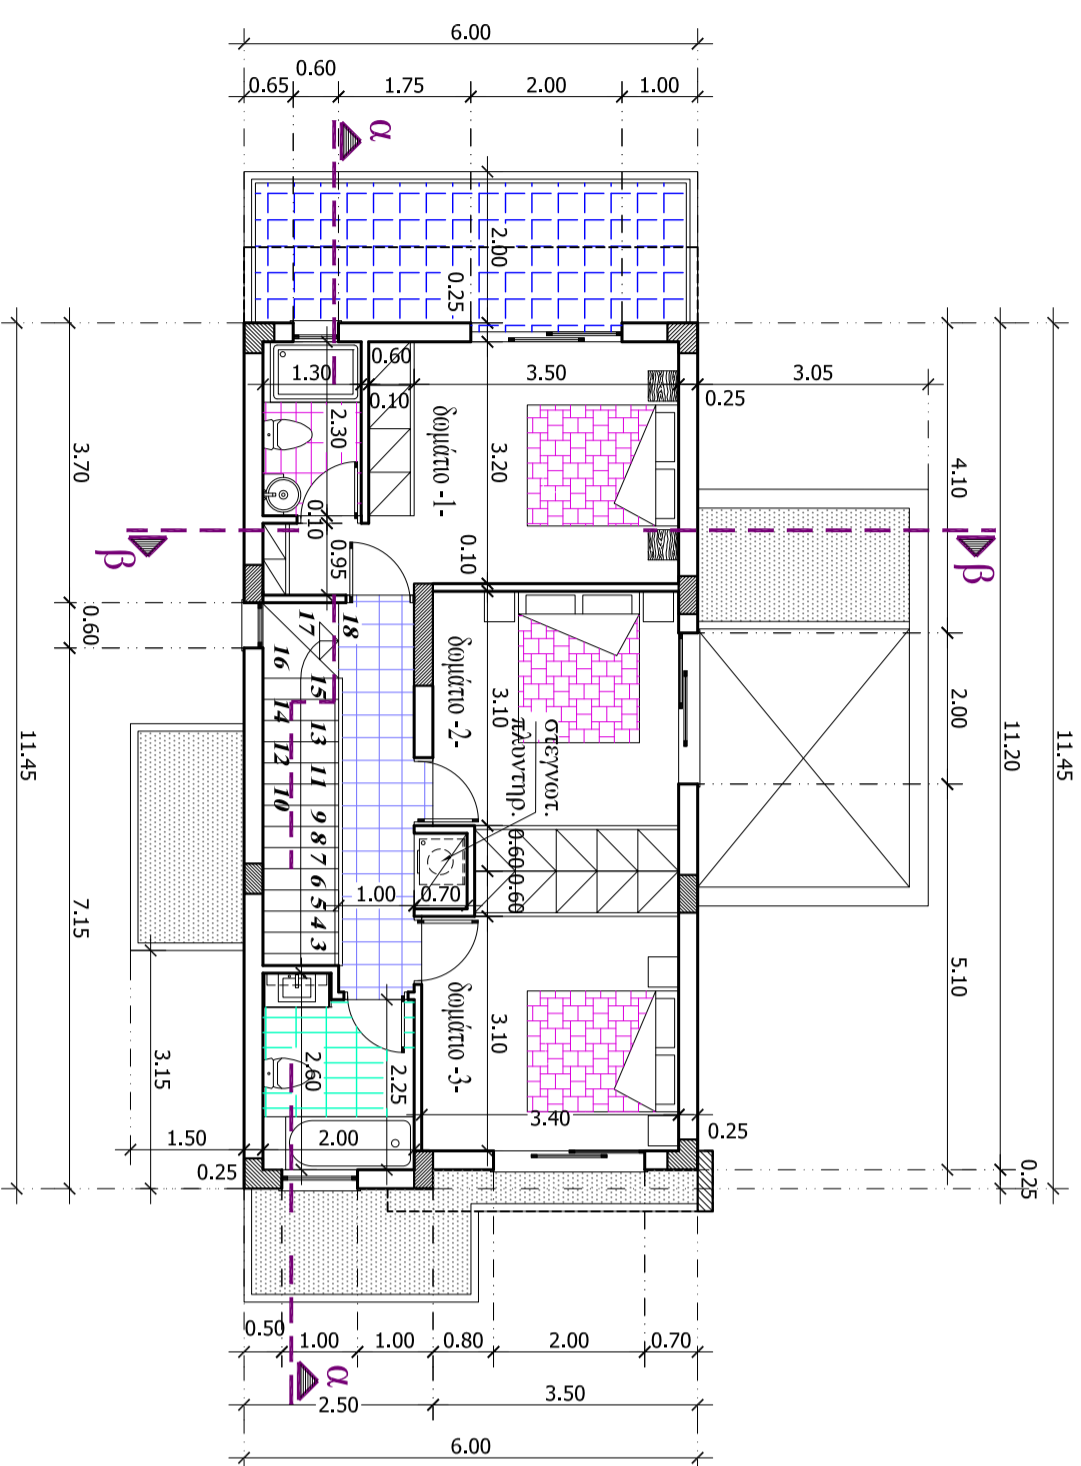

Κατοικία -Β-

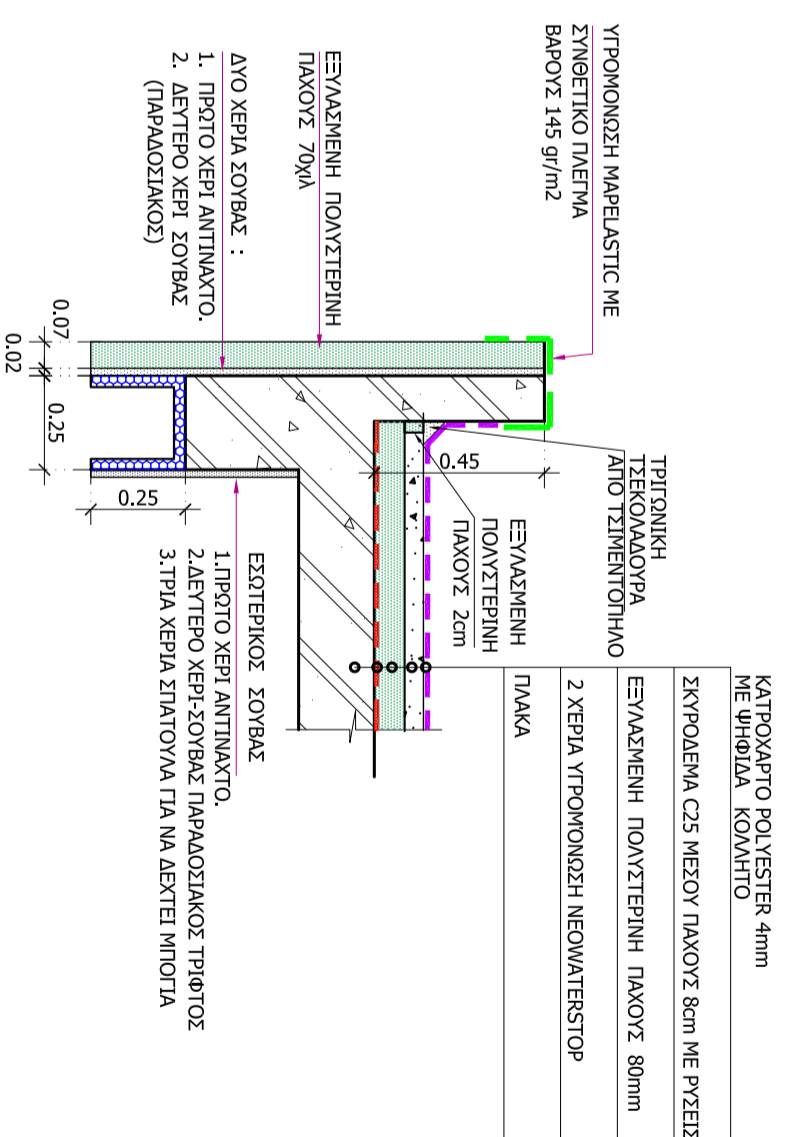


κλ. 1 : 20

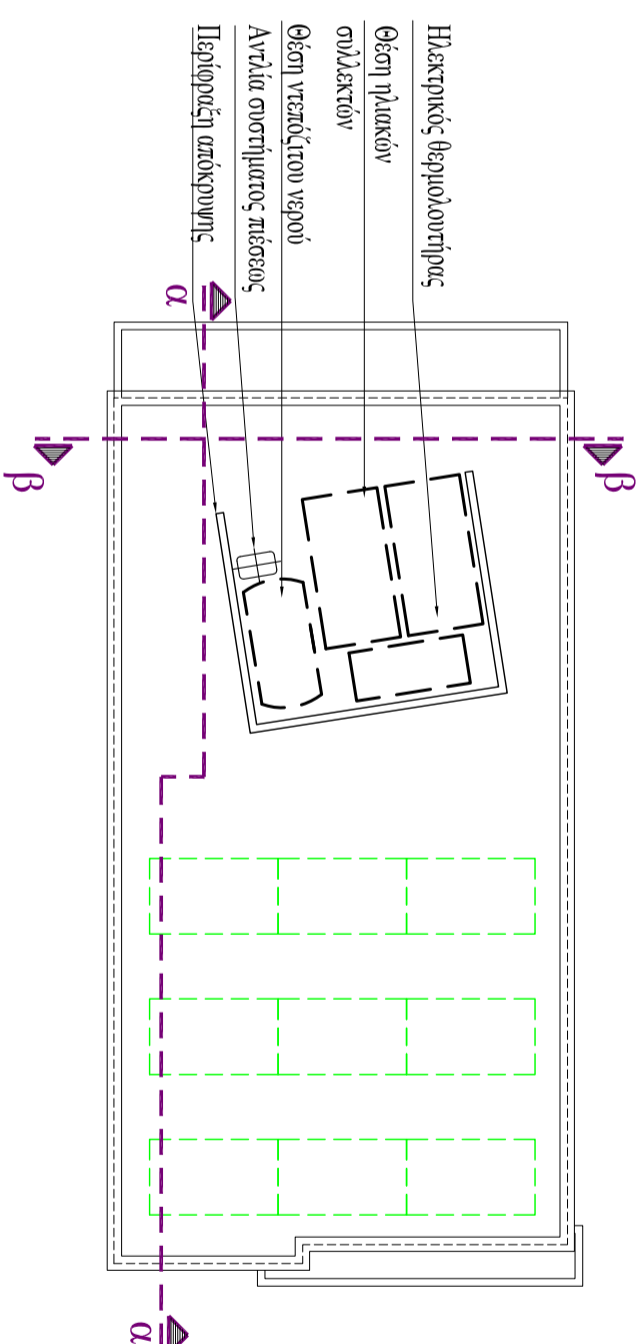

Κατοικία ταράτσας.

- Παρατηρήσεις:
- Υ.Υ. — Υφιστάμενα υψόμετρα
 - Π.Υ. — Προσχετιζόμενα υψόμετρα

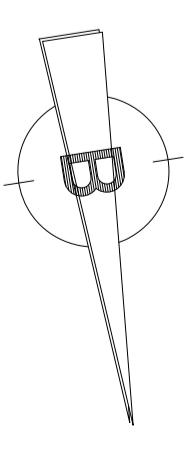

Σ.Δομ.ΙΟ.ΚΑΤ.	67.83m ²
Σ.Δομ.Δ' ΟΡ.ΚΑΤ.	64.13m ²
Σ.Δομ. Κατοικίας	132.96m ²
Ανεθόκη ΙΟ.ΚΑΔ.	4.50m ²
Γκαράζ ΚΑΔ.	5.64m ²
ΚΑΔ. Βεράντα	24.56m ²

ANDREAS G. MARKOU & ΛΙΟΥΔΜΙΛΑ Α. ΜΑΡΚΟΥ
Civil Engineer M. Sc. Civil Engineer M. Sc.

Tel: 25720559 - 99570144 Fax: 25720031
E-mail: amarkou52@gmail.com

Εταιρεία
S. IORDANOU CONTRACTORS & DEVELOPERS LIMITED

ΠΑΝΟΔΕΙΑ

Αρ. Στ: 7

Ημερ: 07.2021

Σχέδιο: Κατοικία ισόγειου, Κατοικία Δ' ορόφου, Κατοικία ταράτσας.

Κλίμα: 1:100

Κατοικία -Γ-