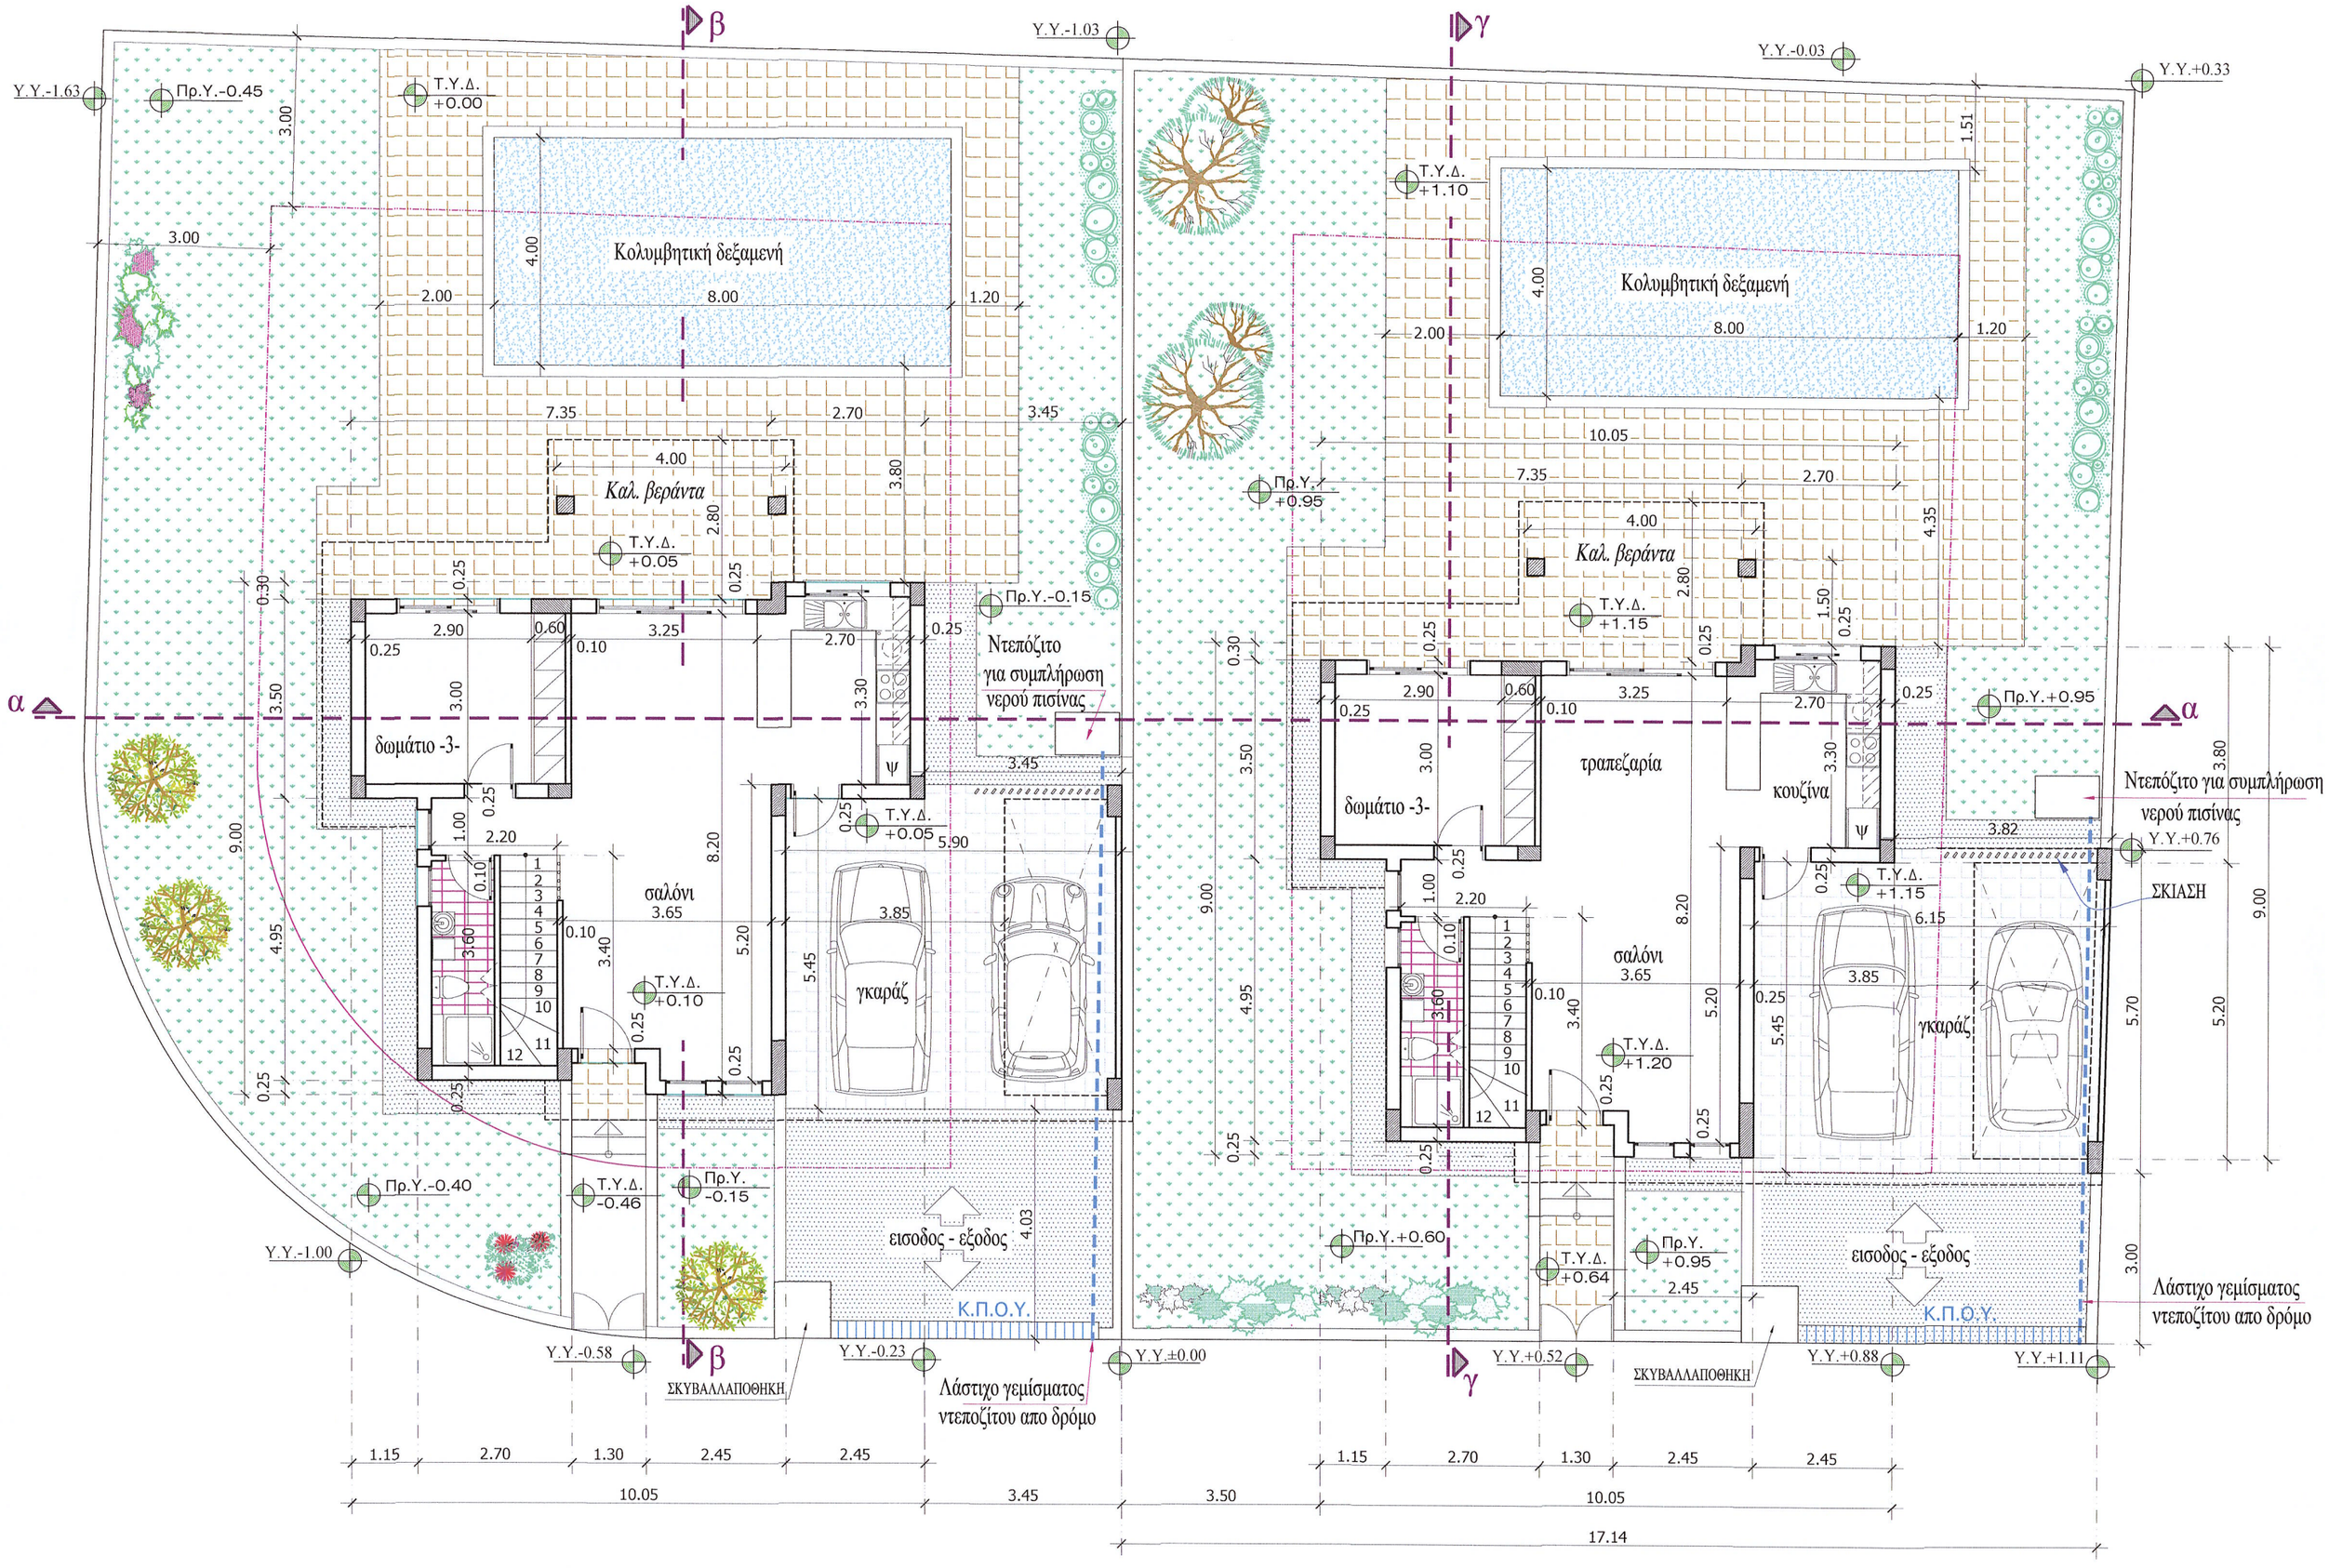

Κάτοψη ισογείου.